
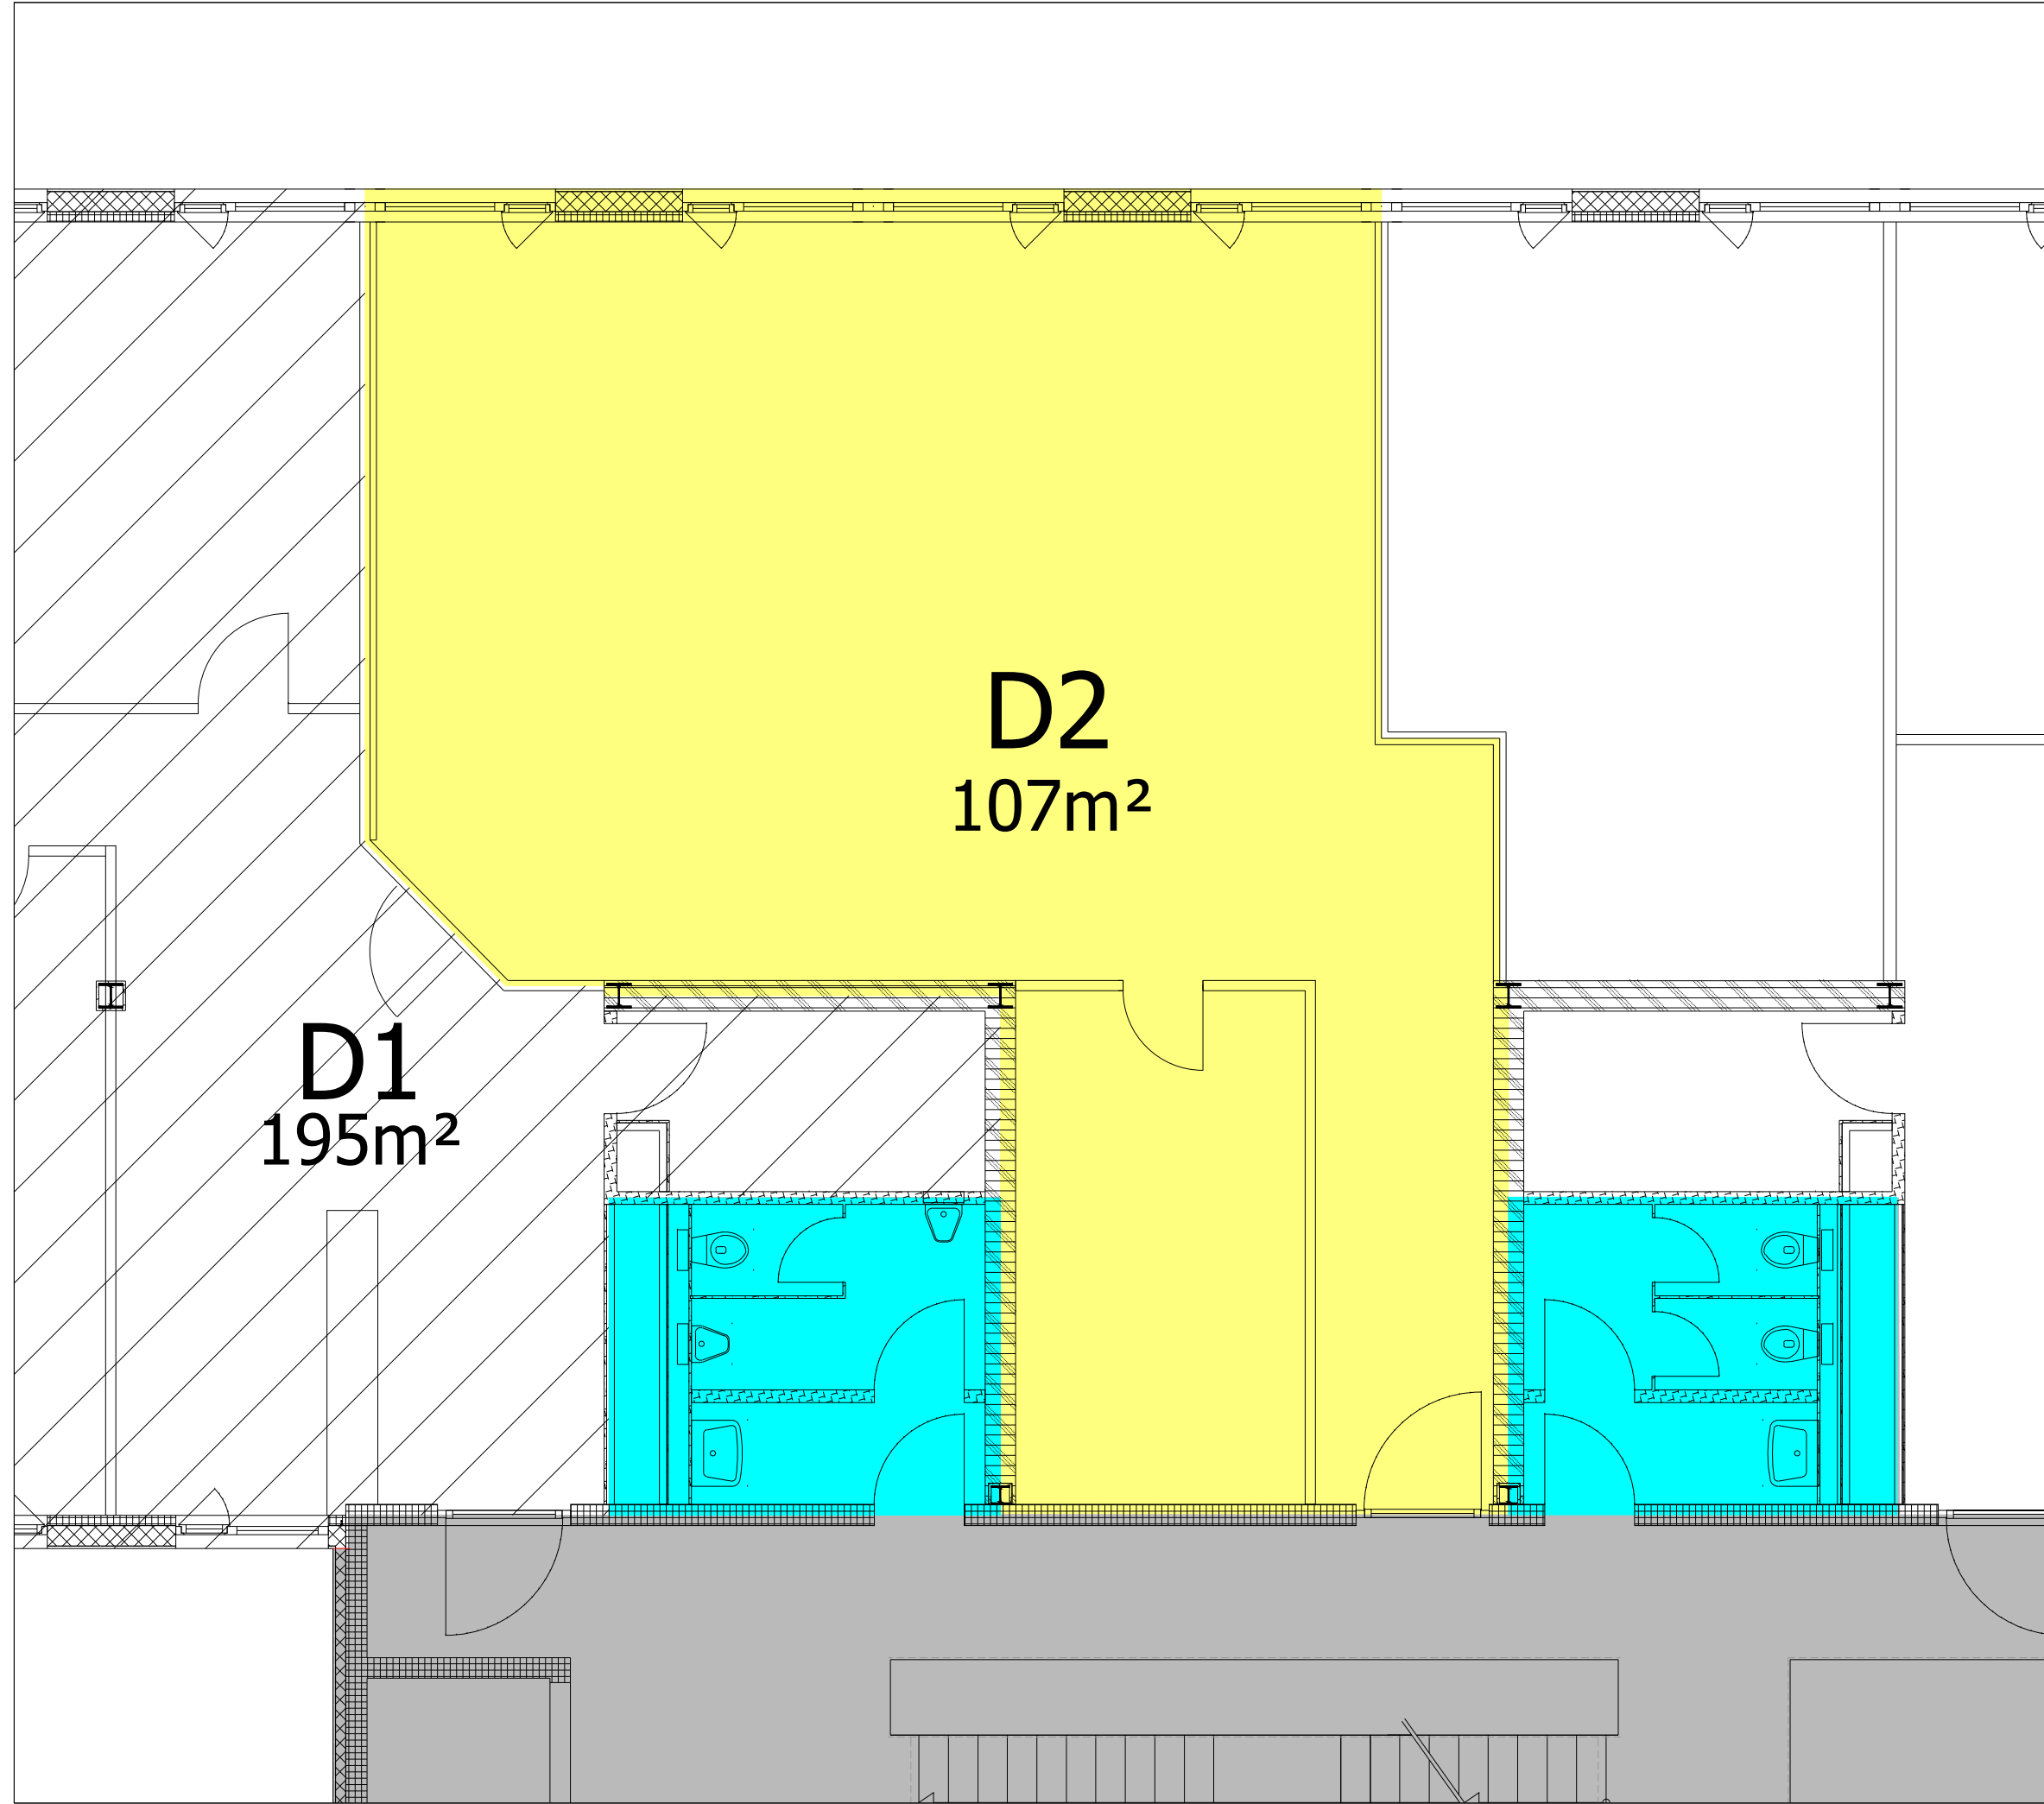


# DREILINDEN

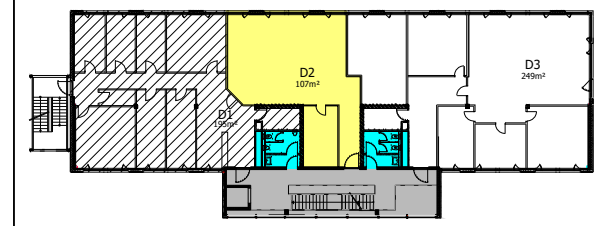

**D2**  
107m<sup>2</sup>

**D1**  
195m<sup>2</sup>

- Büro
- Service
- Sanitär
- Foyer
- Terrasse
- vermietet

**CON MASHAR GmbH**  
Kurfürstendamm 33  
10719 Berlin  
Tel.: 030 / 308 38 910    Internet: [www.europarc.de](http://www.europarc.de)  
Fax: 030 / 308 38 9119    E-Mail: [info@europarc.de](mailto:info@europarc.de)

Gebäude E2, Heinrich-Hertz-Straße 4  
3.Obergeschoss  
Mietangebot D2 107 m<sup>2</sup>

Gebäude: E2	Geschoss: 3.OG
Plan-Nr.:	Maßstab: ohne Datum: 16.4.2021