


DREILINDEN

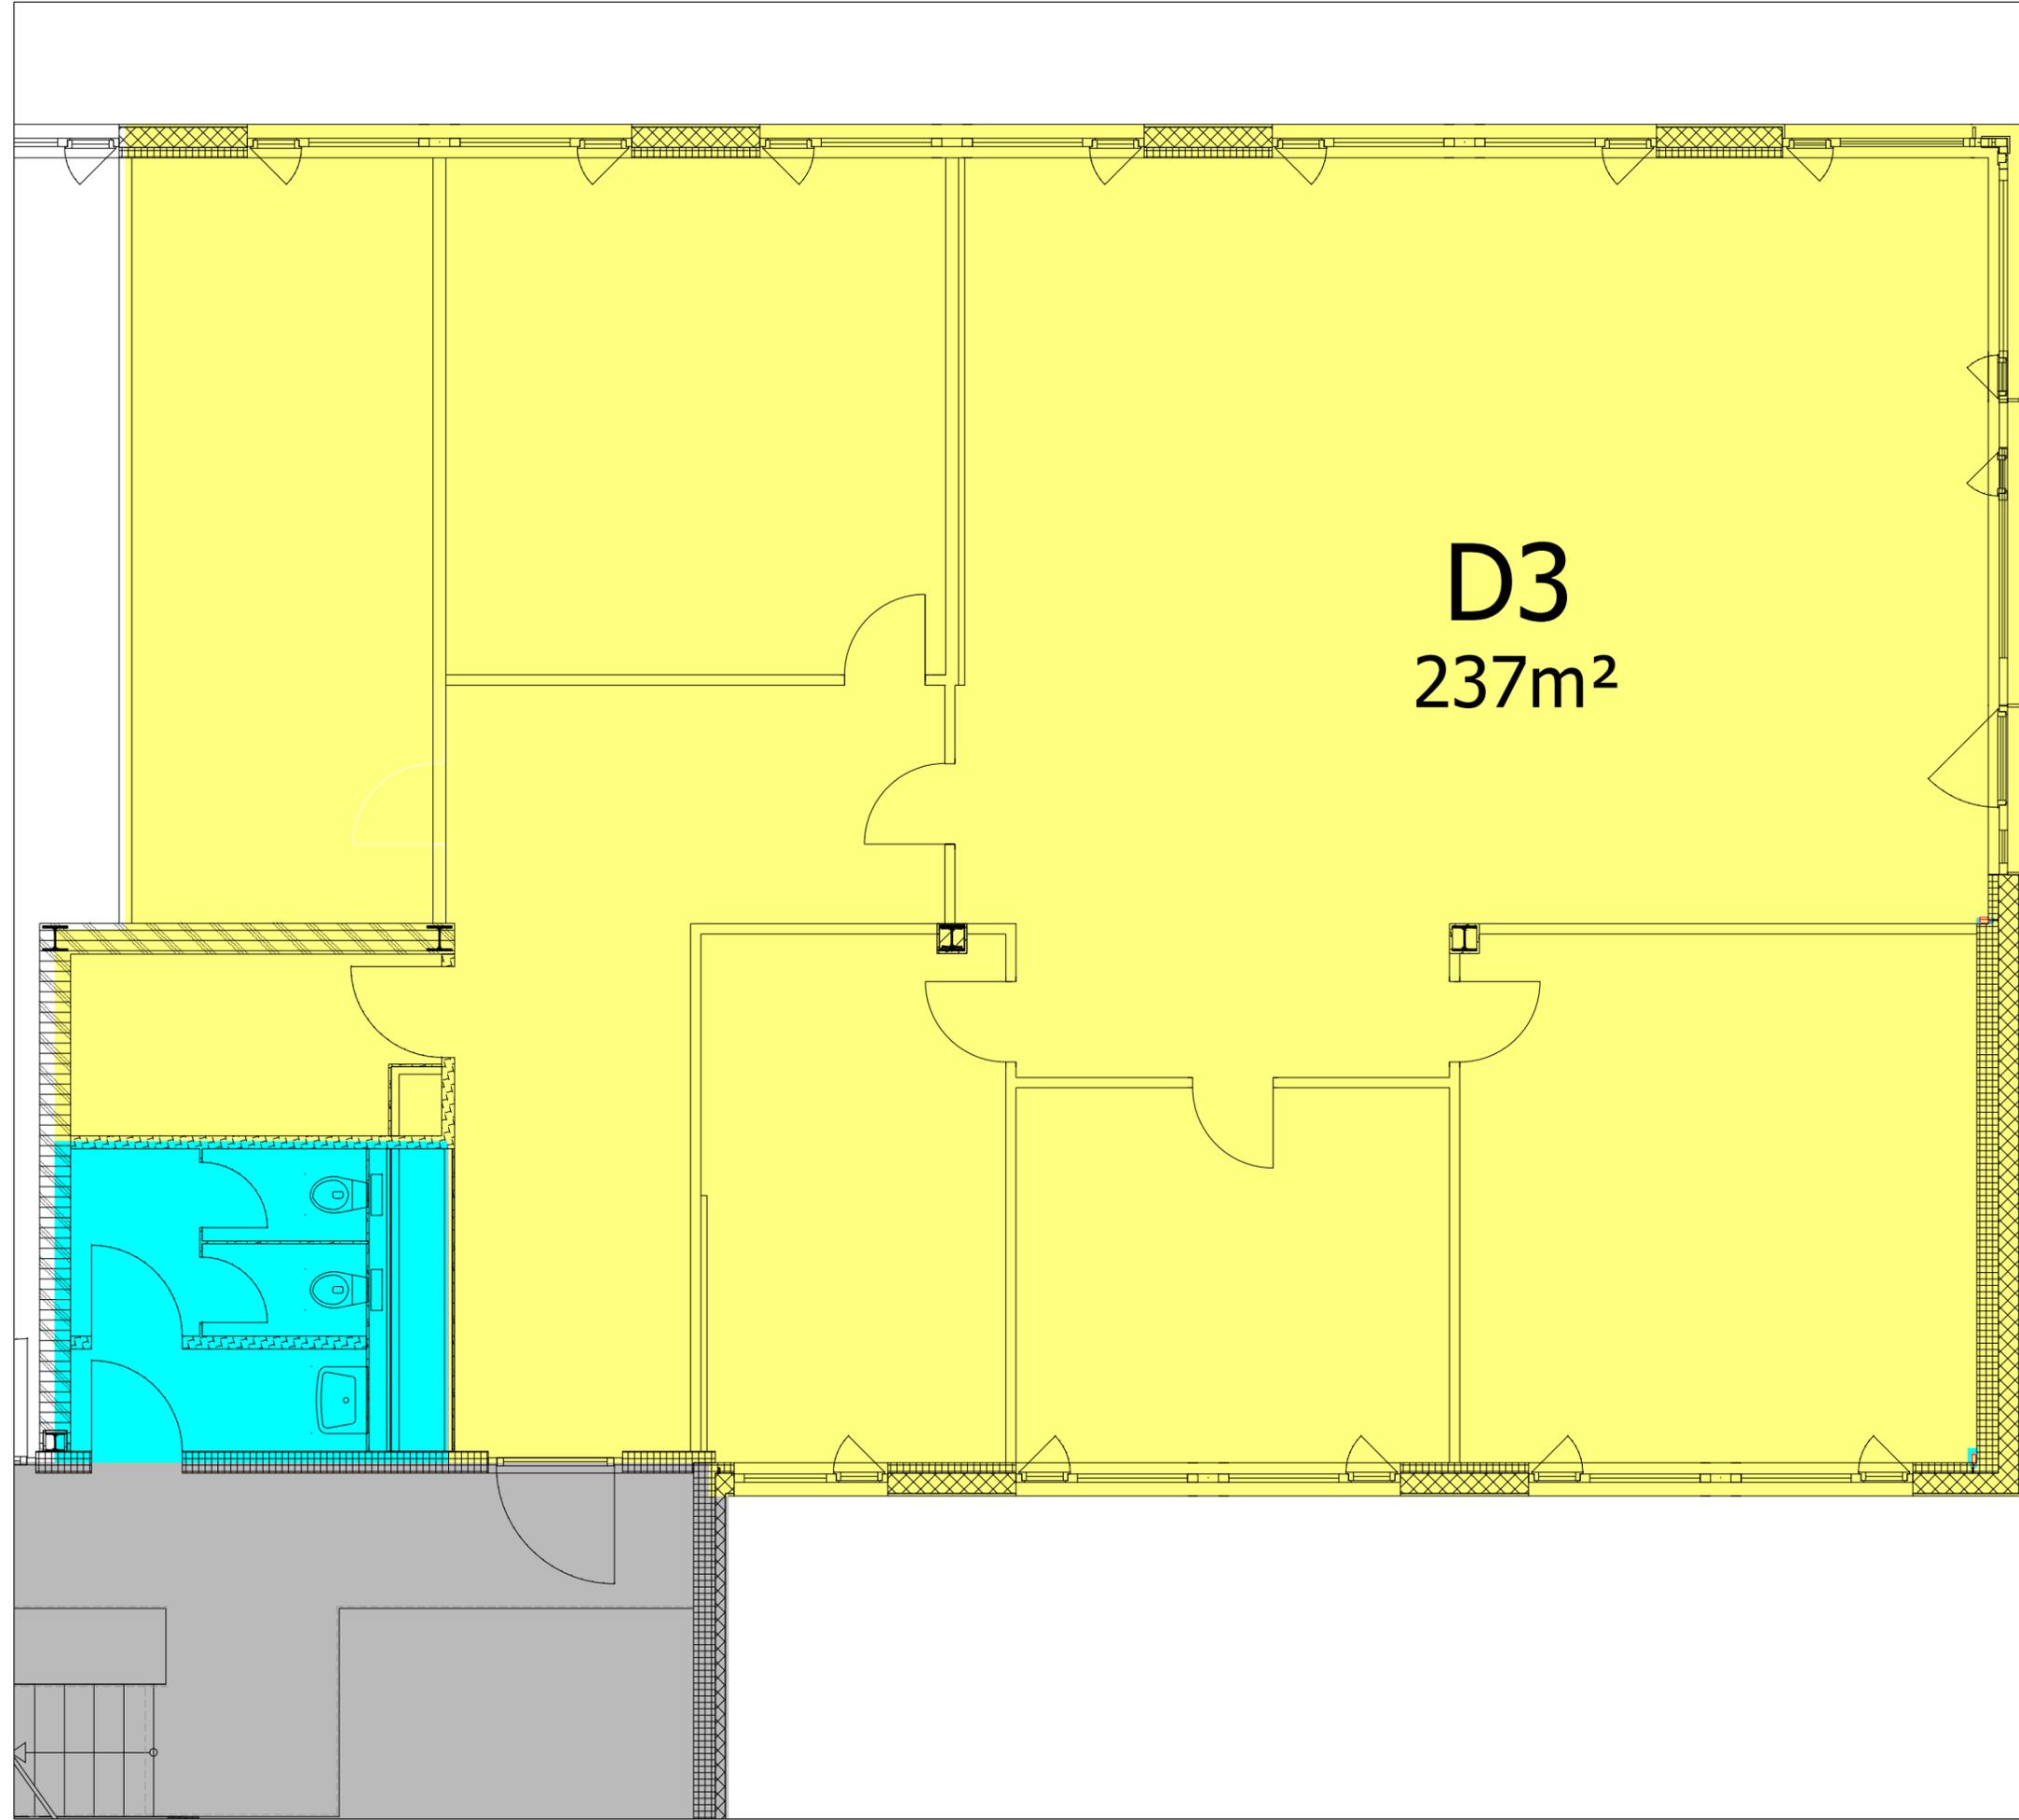

D3
237m²

- Büro
- Service
- Sanitär
- Foyer
- Terrasse
- vermietet

CON MASHAR GmbH
Kurfürstendamm 33
10719 Berlin
Tel.: 030 / 308 38 910 Internet: www.europarc.de
Fax: 030 / 308 38 9119 E-Mail: info@europarc.de

Gebäude E2, Heinrich-Hertz-Straße 4
3.Obergeschoss
Mietangebot D3 237 m²

Gebäude: E2	Geschoss: 3.OG
Plan-Nr.:	Maßstab: ohne Datum: 16.4.2021