
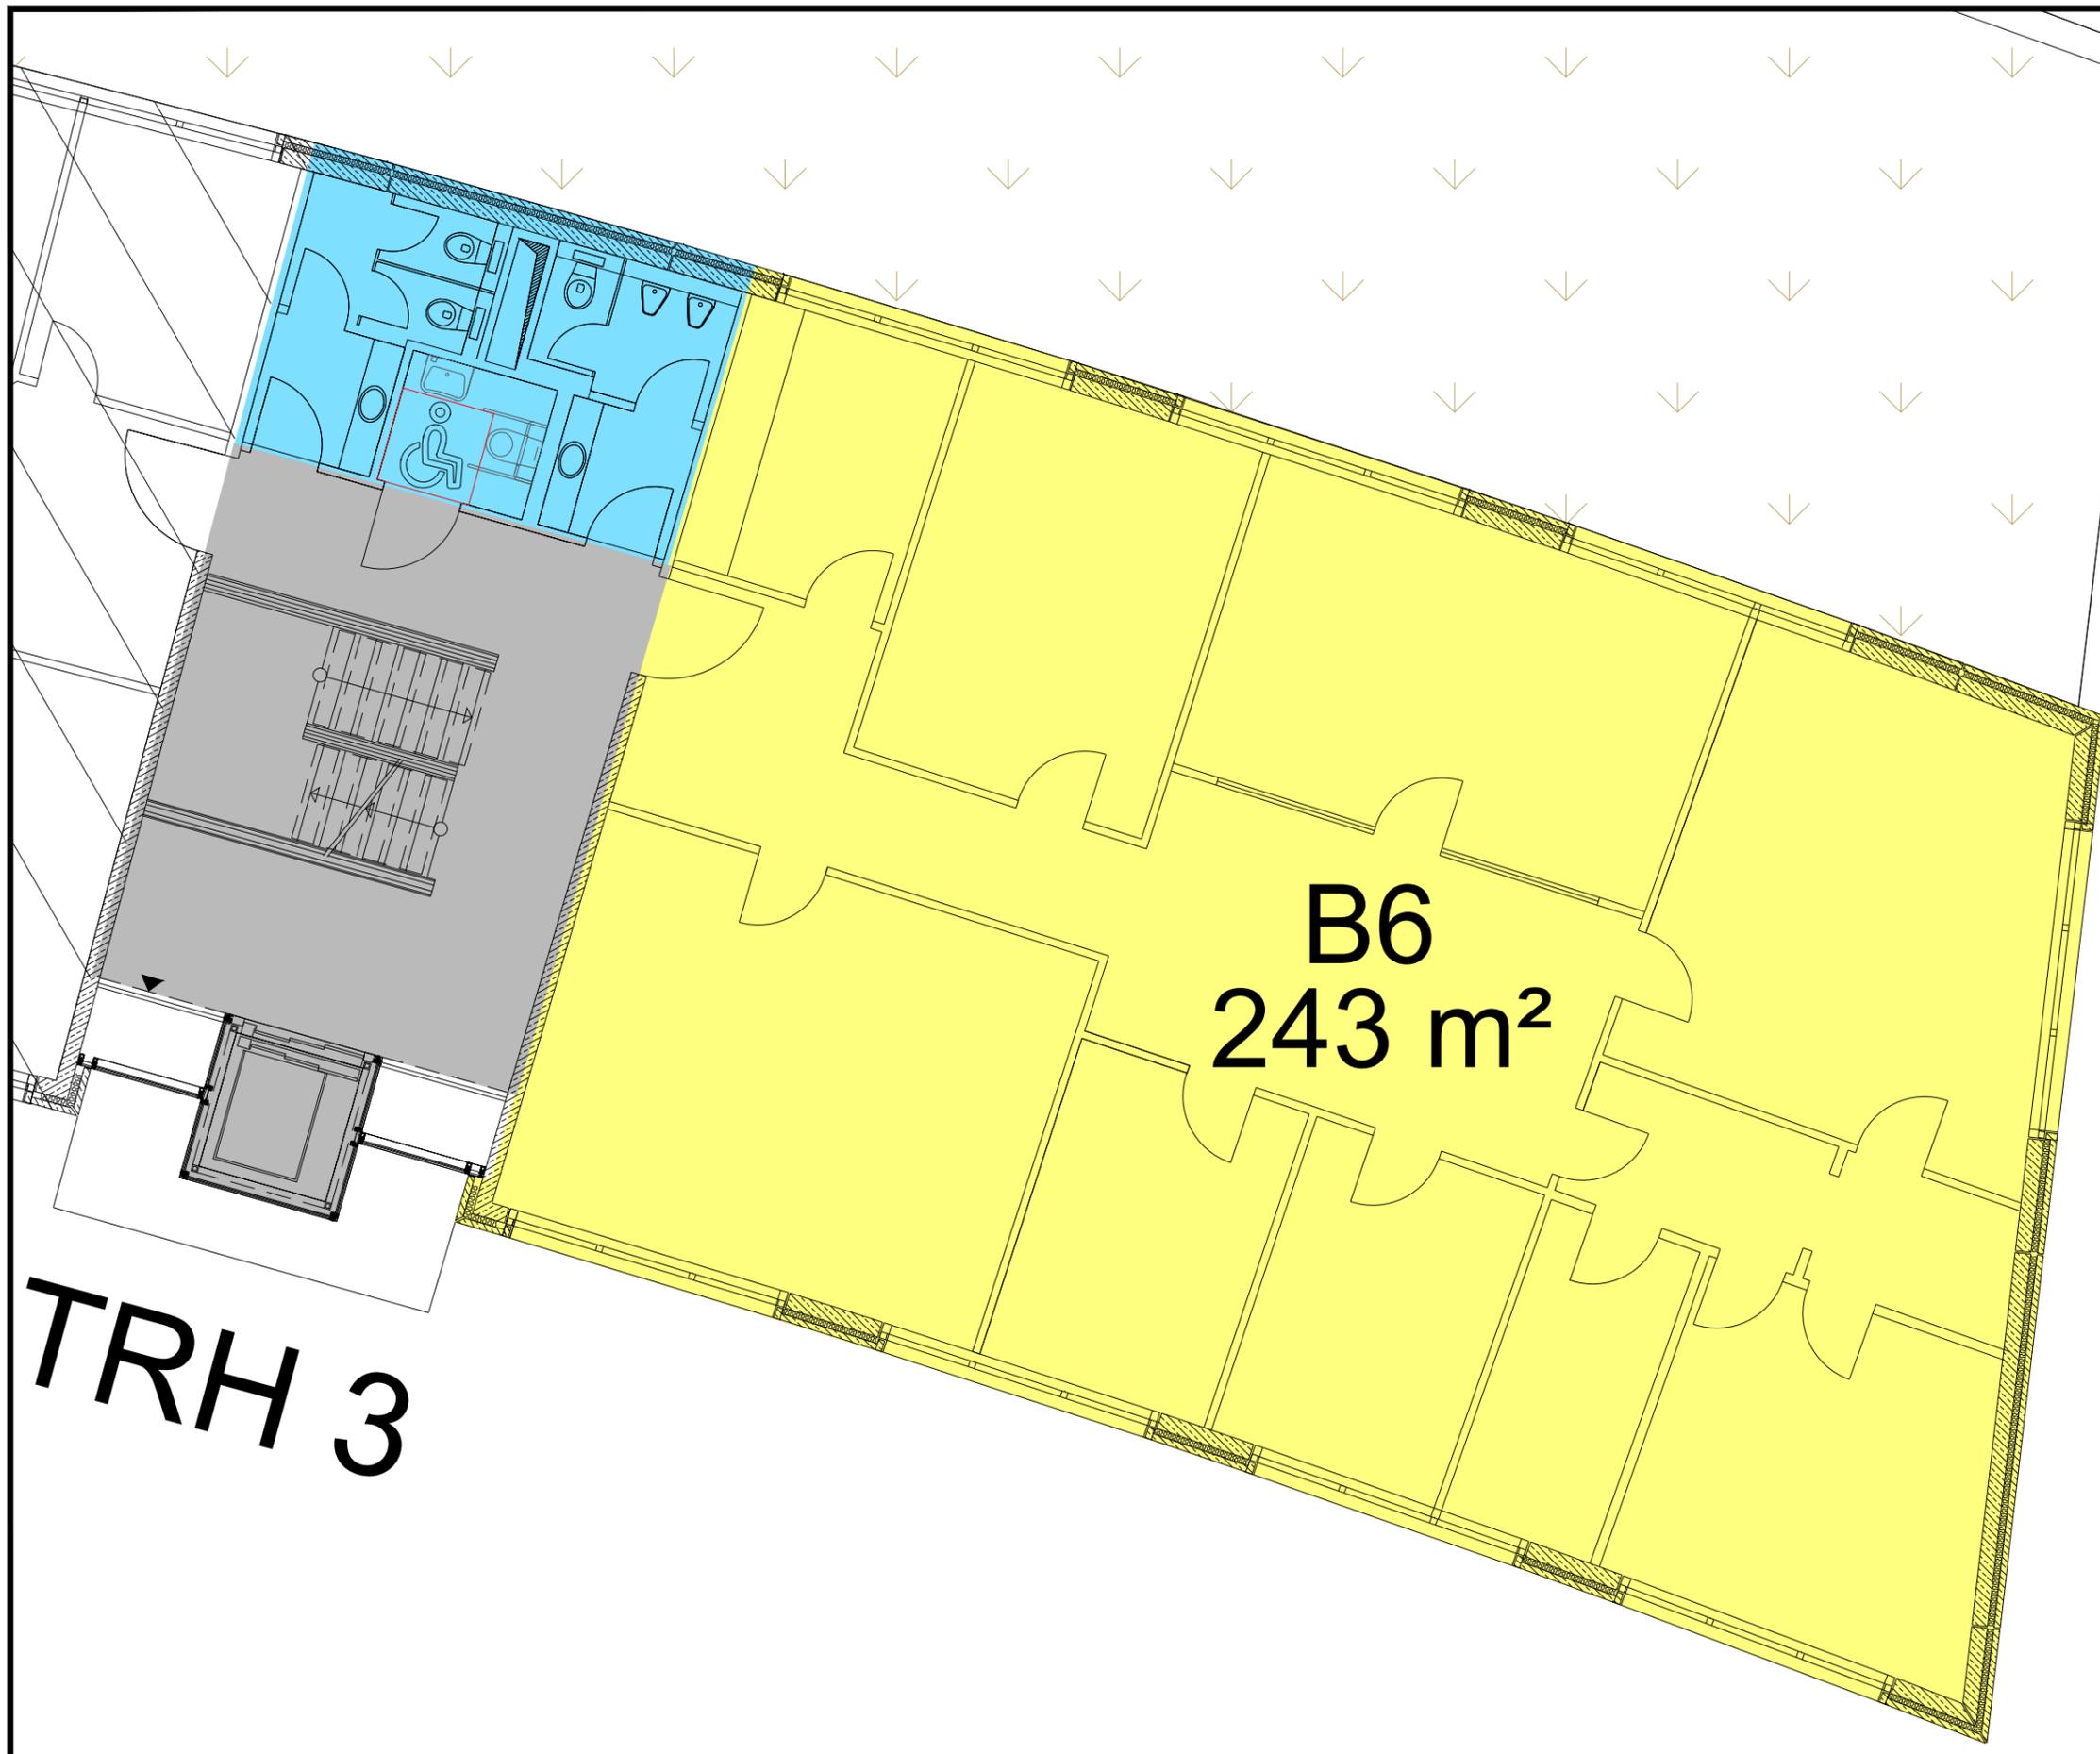


DREILINDEN

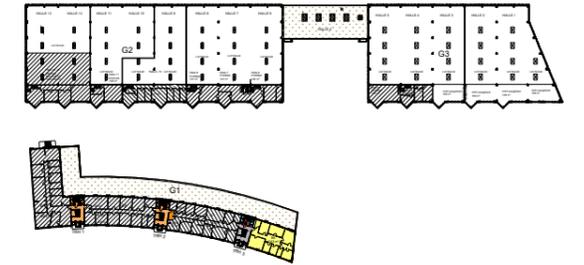

B6
243 m²

TRH 3

Büro	Service
Sanitär	Foyer
vermietet	

CON MASHAR GmbH

Kurfürstendamm 33
10719 Berlin
Tel.: 030 / 308 38 910 Internet: www.europarc.de
Fax: 030 / 308 38 9119 E-Mail: info@europarc.de

Gebäude G1, Albert-Einstein-Ring 9
1.OG, Mietfläche B6
Übersichtsplan

Gebäude: G1	Geschoß: 1.OG
Plan-Nr.:	Maßstab: ohne Datum: 15.6.2017

Mietangebot Fläche B6